
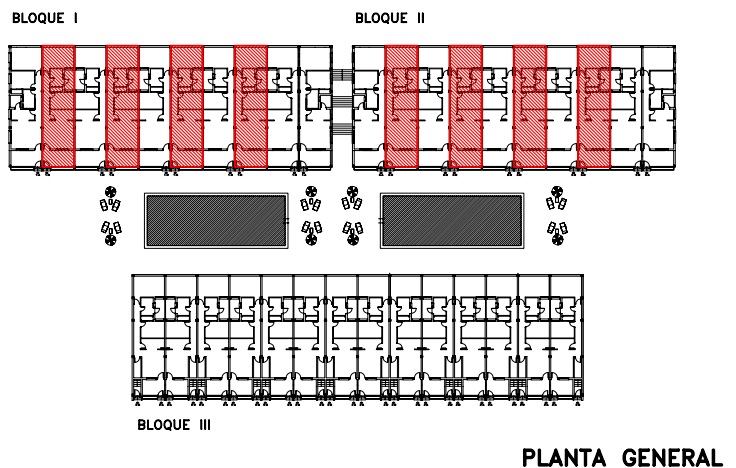
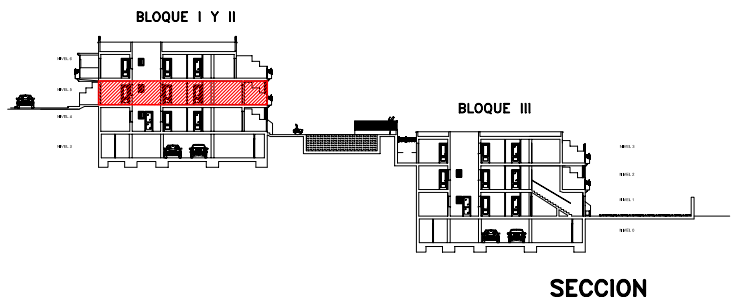


102 VIVIENDAS APARTAMENTOS Y GARAJE

CTRA ENIX. T.M. ENIX. ALMERIA

2B1;2B3;2B5;2B7

NOTA: La situación y dimensión de pilares, conductos de ventilación y bajantes es orientativa.

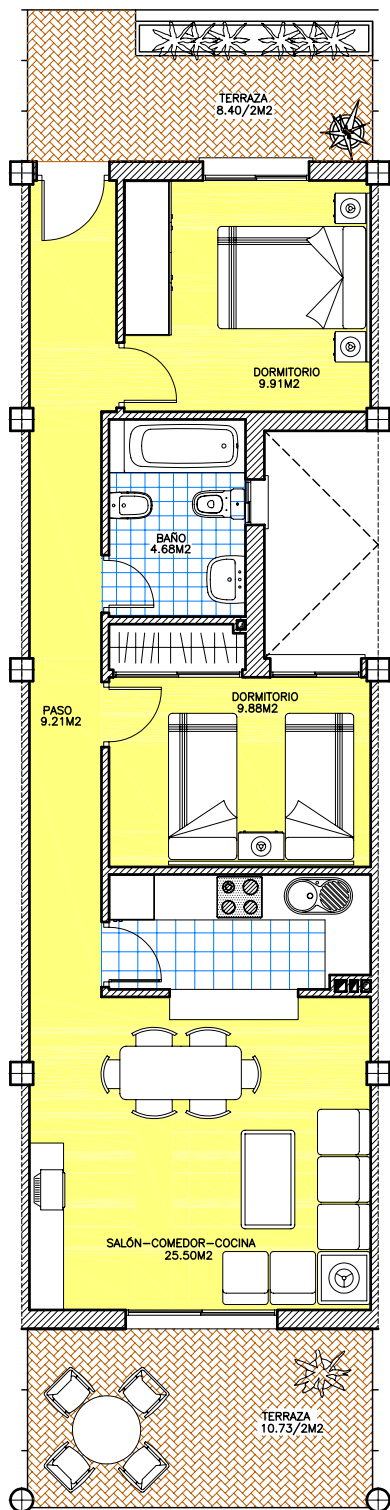

VIVIENDA TIPO "2B" PLANTA PRIMERA - BLOQUE 1 Y 2

"2B"	
Superf. util	68.75 m ²
Superf. construida	78.20 m ²

E:1/100

PROMOTOR:

PROMOCIONES AL-HUMI ALMERIA S.L.